


- PLANTA 1 - Aula M1**
- PLANTA 2 - Aula M2**
- PLANTA 3 - Aula M3**
- PLANTA 4 - Aula M4**
- PLANTA 4 - Aula M5**
- PLANTA 5 - Aula M6**

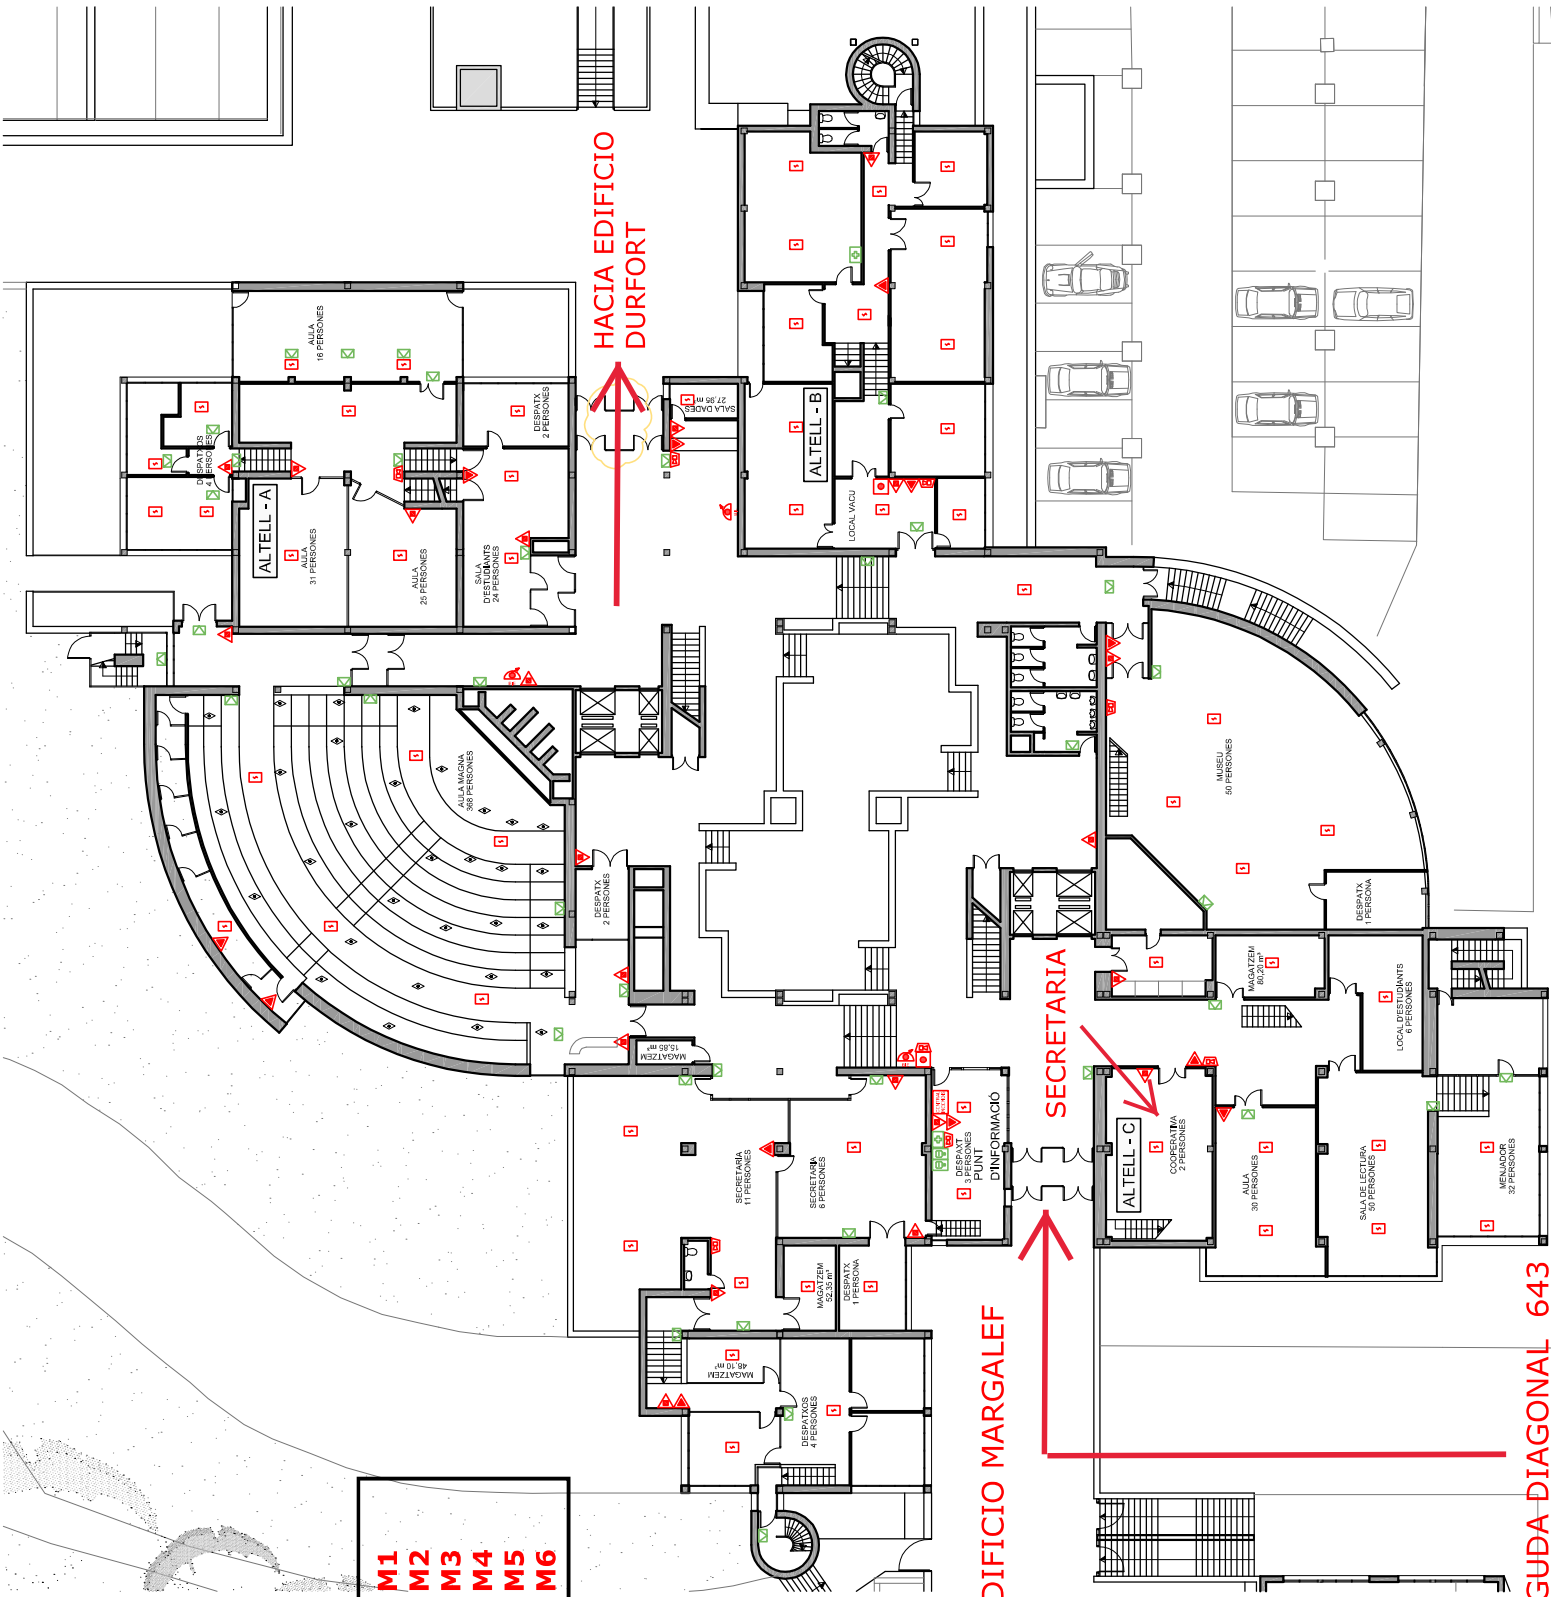

HACIA EDIFICIO DURFORT

ACCESO EDIFICIO MARGALEF

SECRETARIA

AVINGUDA DIAGONAL 643